



Legenda:
Działka numer 390/41 dzieli się na działki numer 390/46 i 390/47
Powierzchnia działki numer 390/47 została obliczona poprzez różnice.

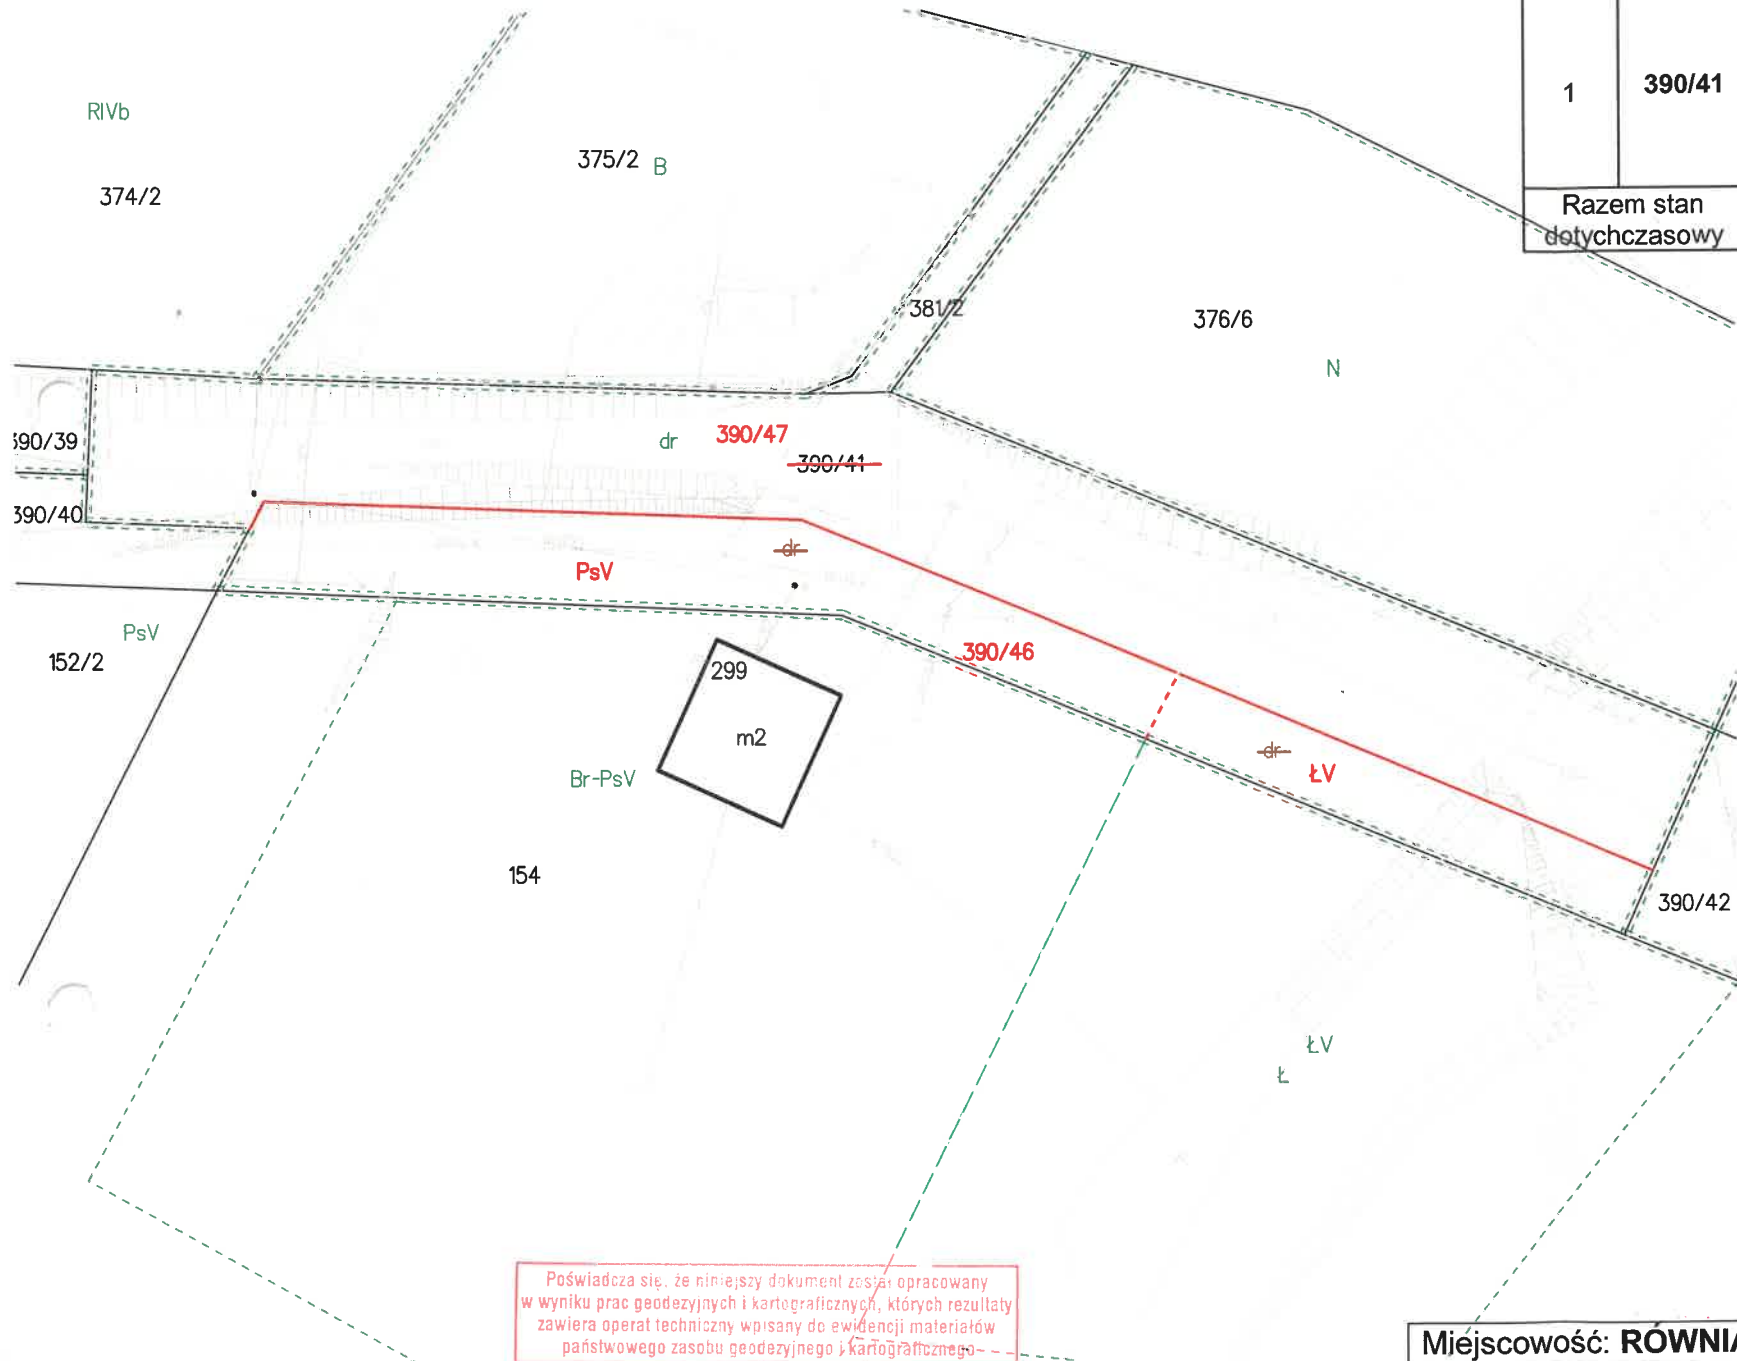

WYKAZ ZMIAN DANYCH EWIDENCYJNYCH													
L.p.	STAN DOTYCHCZASOWY					KW	STAN NOWY						
	Nr działki	Pole pow. [ha]	Rodzaj użytku i klasa				Pole pow. użytków i klas w działce [ha]	Nr działki	Pole pow. [ha]	Rodzaj użytku i klasa			Pole pow. użytków i klas w działce [ha]
			OFU	OZU	OZK					OFU	OZU	OZK	
1	390/41	0.1553	dr			0.1553	KS2E/00020880/2	390/46	0.0516	Ps Ł	Ps Ł	V V	0.0354 0.0162
								390/47	0.1037	dr			0.1037
Razem stan dotychczasowy		0.1553				0.1553	Razem stan nowy		0.1553				0.1553

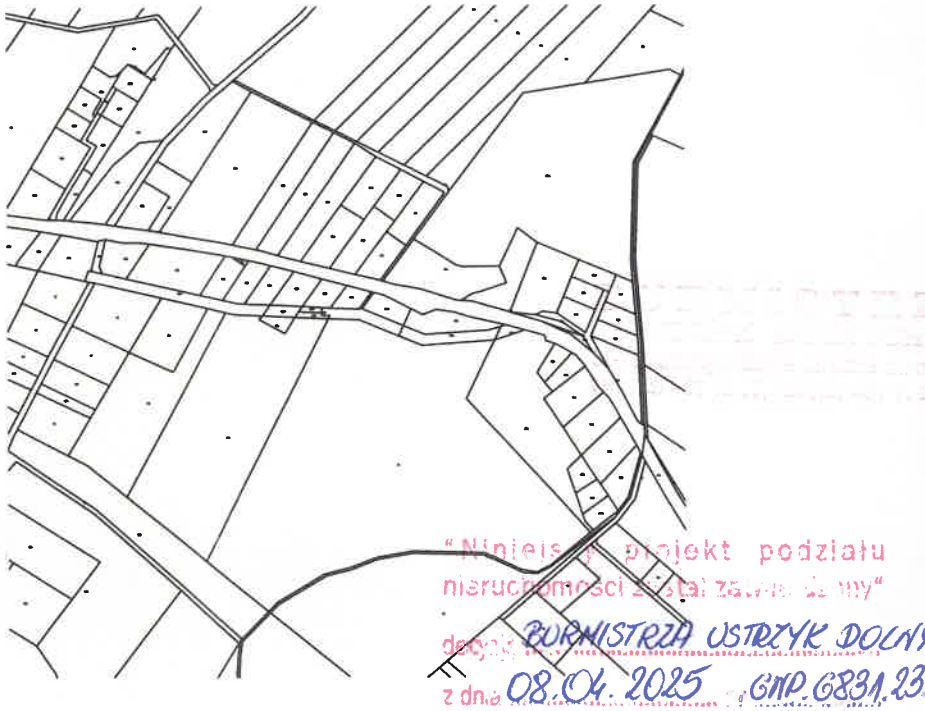

Szkic orientacyjny 1:10 000

BURMISTRZ
dr inż. Michał Wnuk

Poświadczam, że niniejszy dokument został opracowany w wyniku prac geodezyjnych i kartograficznych, których rezultaty zawiera operat techniczny wpisany do ewidencji materiałów państwowego zasobu geodezyjnego i kartograficznego	
Organ prowadzący państwowy zasób geodezyjny i kartograficzny	STAROSTA BIESZCZADZKI
Identyfikator ewidencyjny materiału zasobu - operatu technicznego	P. 18012025.20
Data wpisania operatu technicznego do ewidencji materiałów zasobu	2025-04-04
Imię, nazwisko i podpis osoby reprezentującej organ	
Inż. Mirosław Jurek GEODETA POWIATOWY Zastępca Kierownika Wydziału Geodezji i Gospodarki Nieruchomościami	

Miejscowość: RÓWNIA Jednostka ewidencyjna : 180108_5 Ustrzyki Dolne – obszar wiejski Obręb ewidencyjny: 180108_5.0024 Równia KW KS2E/00020880/2	MAPA Z PROJEKTEM PODZIAŁU NIERUCHOMOŚCI opracowanym w trybie przepisów o gospodarce nieruchomościami Ark.7 1:1000	Ozn. kancelaryjne: GN.6640.84.2025 USŁUGI GEODEZYJNE I KARTOGRAFICZNE mgr inż. Mieczysław Darocha 38-700 Ustrzyki Dolne, ul. Nadgórna 99 tel. 510 047 728, e-mail: darocha_m@op.pl NIP 688-100-28-52	Wykonał: Mieczysław Darocha GEODETA UPRAWNIONY mgr inż. Mieczysław Darocha nr świadectwa nadania upr. zaw. 8985, zakres 1 i 2 L. ks. 8985/9/25 Data: 2025-04-03
--	---	---	--